


3. PLANOS

(MODIFICADO)
EDIFICIO POLIVALENTE III. MODULO 2

CUADRO DE SUPERFICIES	
ZONA COMUN 1	95,88 m ²
ZONA COMUN 2	75,07 m ²
SALA POLIVALENTE 1	69,25 m ²
SALA POLIVALENTE 2	68,11 m ²
SALA POLIVALENTE 3	157,99 m ²
C. INSTALACNS.	21,36 m ²
C. DISPONIBLE 1	14,38 m ²
C. DISPONIBLE 2	14,14 m ²
TOTAL SUP. UTIL.	516,68 m ²
TOTAL SUP. CONSTRUIDA	571,41 m ²

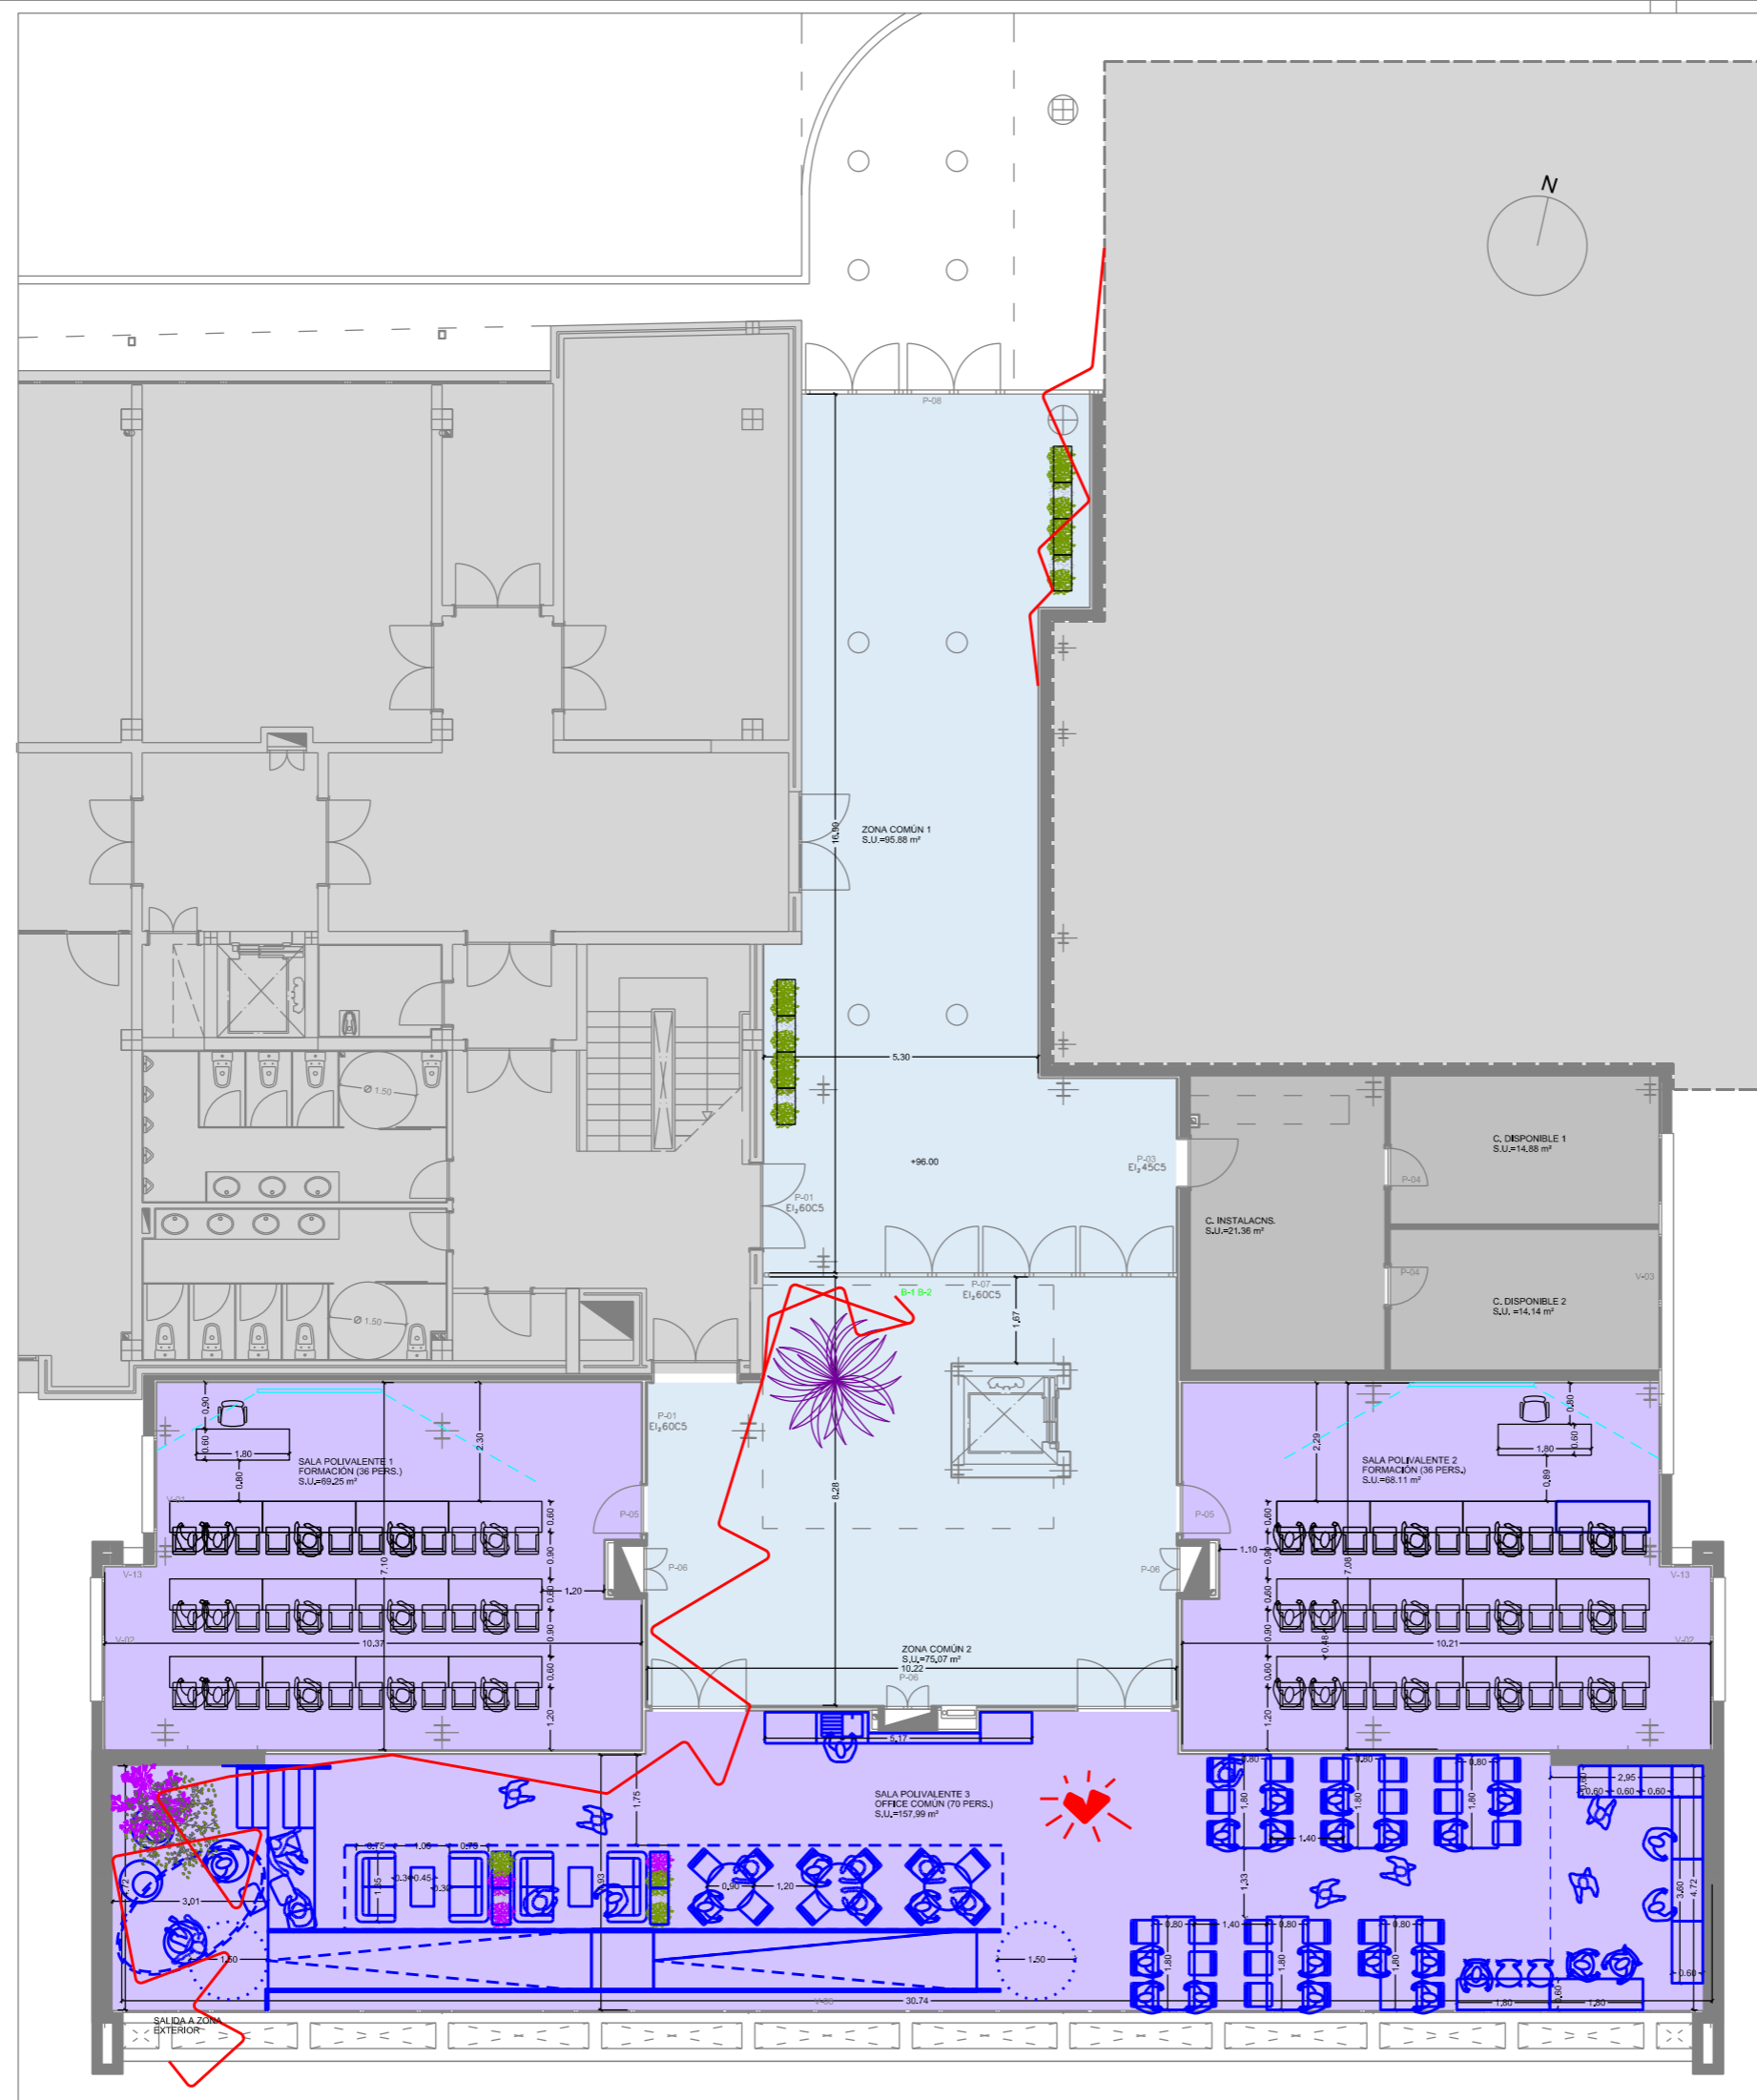

LEYENDA USOS:

- ESCULTURA
- ZONA COMUN
- PUNTO VITAL
- OFICINAS
- OFICINAS PCT-ITC
- REUNIÓN
- REUNIÓN INFORMAL
- POLIVALENTE / OFFICE
- INSTALACIONES / ARCHIVO EXP.

PROYECTO:
PROYECTO DE MOBILIARIO Y EQUIPAMIENTO DEL EDIFICIO POLIVALENTE III

SITUACIÓN:
PARQUE CIENTIFICO TECNOLOGICO CAMPUS DE TAFIRA 35017 TM. DE LAS PALMAS DE GC

PROMOTOR:
FPTC-ITC UTE

PLANO DE:
PLANTA BAJA MOBILIARIO Y EQUIPAMIENTO

FECHA: MAYO 2015
 ESCALA: 1:100 EN A3
 PLANO N° 1.0 v2

PROYECTISTA:




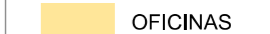





Jorge Hernández Fernández - Arquitecto Col. N° 3.226
 C/ San Nicolás NP2. 35002 Las Palmas de Gran Canaria
 T: 696 967782, e-mail: jorgehernandez2.jp@gmail.com

CUADRO DE SUPERFICIES

SALA P.1-1	32,62 m ²
SALA P.1-2	35,72 m ²
SALA P.1-3	35,17 m ²
SALA P.1-4	32,05 m ²
SALA P.1-5	26,38 m ²
SALA P.1-6	22,00 m ²
SALA SERVICIOS 1	48,33 m ²
SALA SERVICIOS 2	48,21 m ²
RECEPCIÓN	55,61 m ²
ZONA COMÚN	121,04 m ²

TOTAL SUP. UTIL	457,13 m ²
TOTAL SUP. CONSTRUIDA	522,60 m ²

LEYENDA USOS:

-  ESCULTURA
-  ZONA COMÚN
-  PUNTO VITAL
-  OFICINAS
-  OFICINAS PCT-ITC
-  REUNIÓN
-  REUNIÓN INFORMAL
-  POLIVALENTE / OFFICE
-  INSTALACIONES / ARCHIVO EXP.


PROYECTO:
PROYECTO DE MOBILIARIO Y EQUIPAMIENTO DEL EDIFICIO POLIVALENTE III


SITUACIÓN:
PARQUE CIENTIFICO TECNOLOGICO CAMPUS DE TAFIRA 35017 TM. DE LAS PALMAS DE GC

PROMOTOR:
FPTC-ITC UTE

PLANO DE:
PLANTA PRIMERA MOBILIARIO Y EQUIPAMIENTO

FECHA: **MAYO 2015** ESCALA: **1:100 EN A3** PLANO Nº **1.1 v2**

PROYECTISTA: 

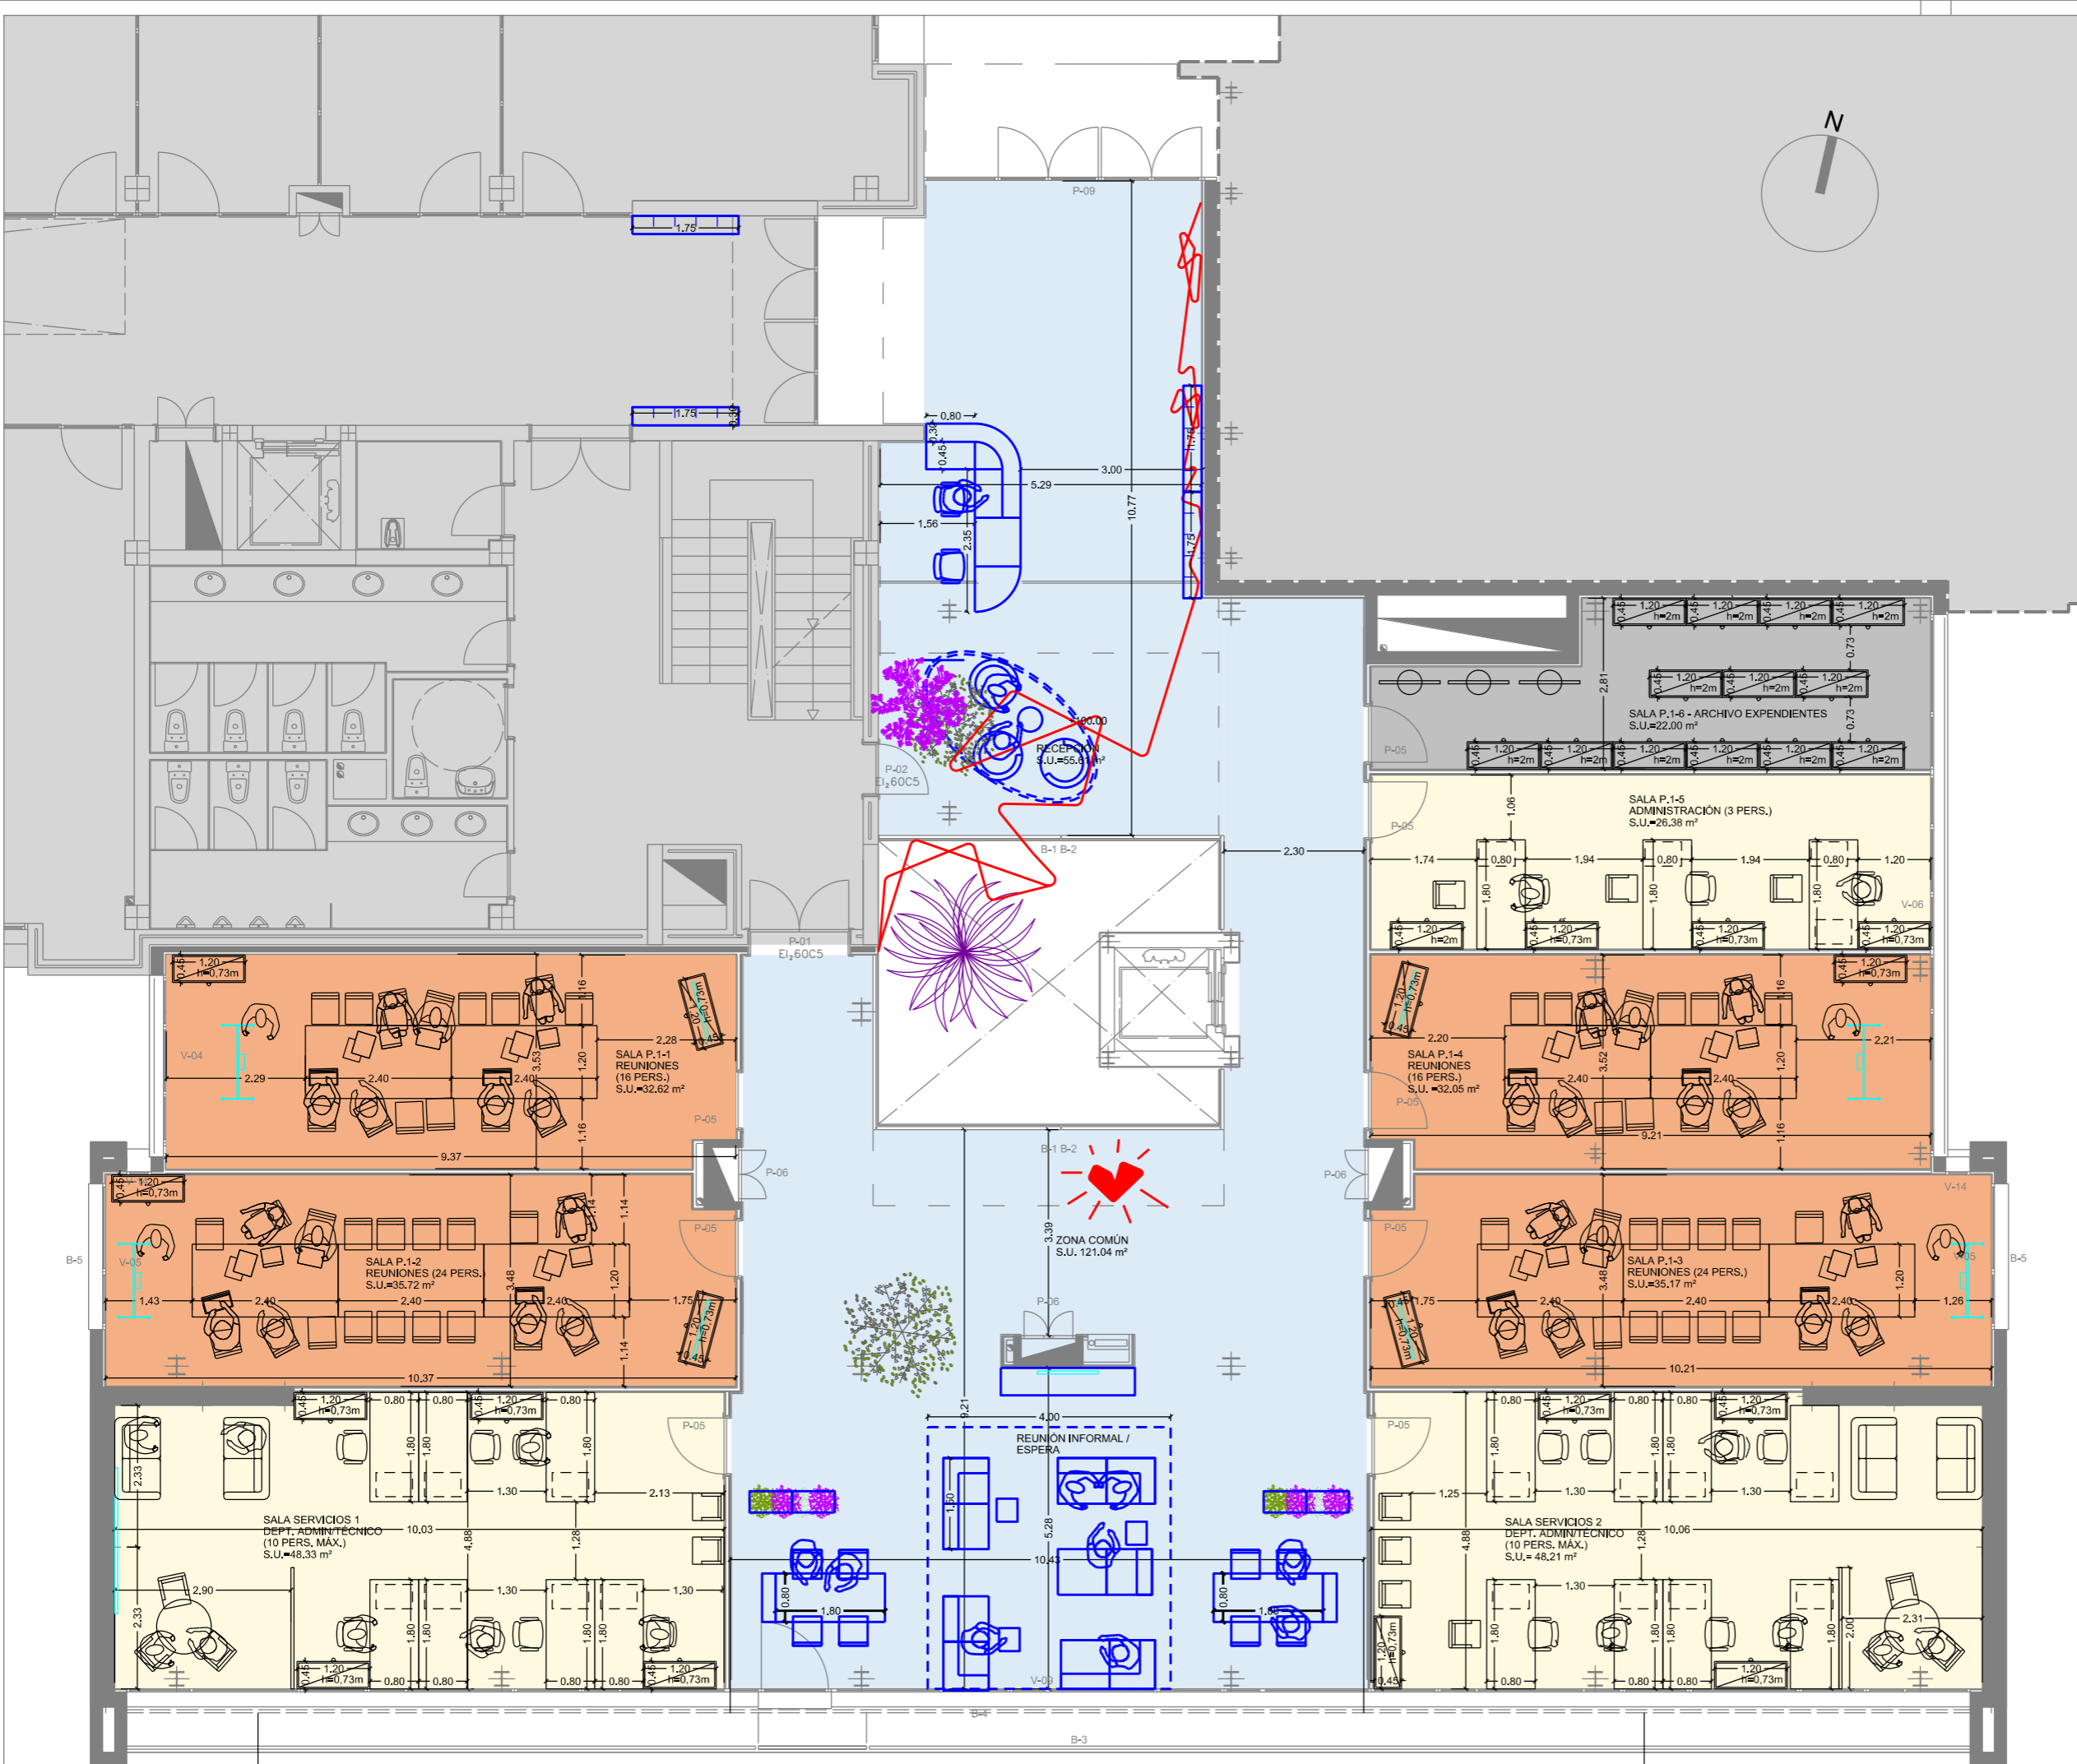




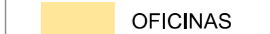





INSTALACIÓN LÍNEA DE VIDA EN CARA INFERIOR DE ALEROS

INSTALACIÓN LÍNEA DE VIDA EN CARA INFERIOR DE ALEROS

CUADRO DE SUPERFICIES

OFICINA P.2-1	32.62 m ²
OFICINA P.2-2	35.73 m ²
OFICINA P.2-3	48.33 m ²
SALA REUNIONES P.2-4	19.29 m ²
OFICINA P.2-5	19.04 m ²
OFICINA P.2-6	58.31 m ²
OFICINA P.2-7	35.17 m ²
OFICINA P.2-8	32.05 m ²
OFICINA P.2-9	26.38 m ²
OFICINA P.2-10	22.00 m ²
ZONA COMÚN	56.45 m ²
REUNIÓN INFORMAL	19.11 m ²
CUARTO SER.OFF.	5.72 m ²
TOTAL SUP. UTIL	410.20 m ²
TOTAL SUP. CONSTRUIDA	449.05 m ²

LEYENDA USOS:

-  ESCULTURA
-  ZONA COMÚN
-  PUNTO VITAL
-  OFICINAS
-  OFICINAS PCT-ITC
-  REUNIÓN
-  REUNIÓN INFORMAL
-  POLIVALENTE / OFFICE
-  INSTALACIONES / ARCHIVO EXP.


PROYECTO:
PROYECTO DE MOBILIARIO Y EQUIPAMIENTO DEL EDIFICIO POLIVALENTE III

SITUACIÓN:
PARQUE CIENTIFICO TECNOLOGICO CAMPUS DE TAFIRA 35017 TM. DE LAS PALMAS DE GC

PROMOTOR:
FPTC-ITC UTE

PLANO DE:
PLANTA SEGUNDA MOBILIARIO Y EQUIPAMIENTO


FECHA: **MAYO 2015** ESCALA: **1:100 EN A3** PLANO N° **1.2 v2**

PROYECTISTA: 






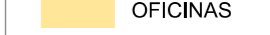
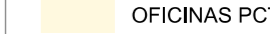


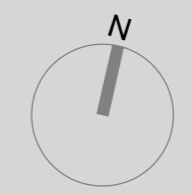

INSTALACIÓN LÍNEA DE VIDA EN CARÁ INFERIOR DE ALEROS

INSTALACIÓN LÍNEA DE VIDA EN CARÁ INFERIOR DE ALEROS



CUADRO DE SUPERFICIES	
OFICINA P.3-1	32.62 m ²
OFICINA P.3-2	35.73 m ²
OFICINA P.3-3	48.33 m ²
SALA REUNIONES P.3-4	19.29 m ²
OFICINA P.3-5	19.04 m ²
OFICINA P.3-6	58.31 m ²
OFICINA P.3-7	35.17 m ²
OFICINA P.3-8	32.05 m ²
OFICINA P.3-9	26.38 m ²
OFICINA P.3-10	22.00 m ²
ZONA COMÚN	77.79 m ²
REUNIÓN INFORMAL	14.31 m ²
CUARTO SERVICIO	5.72 m ²
TOTAL SUP. UTIL	426.74 m²
TOTAL SUP. CONSTRUIDA	484.42 m²

LEYENDA USOS:

-  ESCULTURA
-  ZONA COMÚN
-  PUNTO VITAL
-  OFICINAS
-  OFICINAS PCT-ITC
-  REUNIÓN
-  REUNIÓN INFORMAL
-  POLIVALENTE / OFFICE
-  INSTALACIONES / ARCHIVO EXP.


PROYECTO:
PROYECTO DE MOBILIARIO Y EQUIPAMIENTO DEL EDIFICIO POLIVALENTE III


SITUACIÓN:
PARQUE CIENTIFICO TECNOLOGICO CAMPUS DE TAFIRA 35017 TM. DE LAS PALMAS DE GC

PROMOTOR:
FPTC-ITC UTE

PLANO DE:
PLANTA TERCERA MOBILIARIO Y EQUIPAMIENTO

FECHA: **MAYO 2015** ESCALA: **1:100 EN A3** PLANO N° **1.3 v2**

PROYECTISTA: 

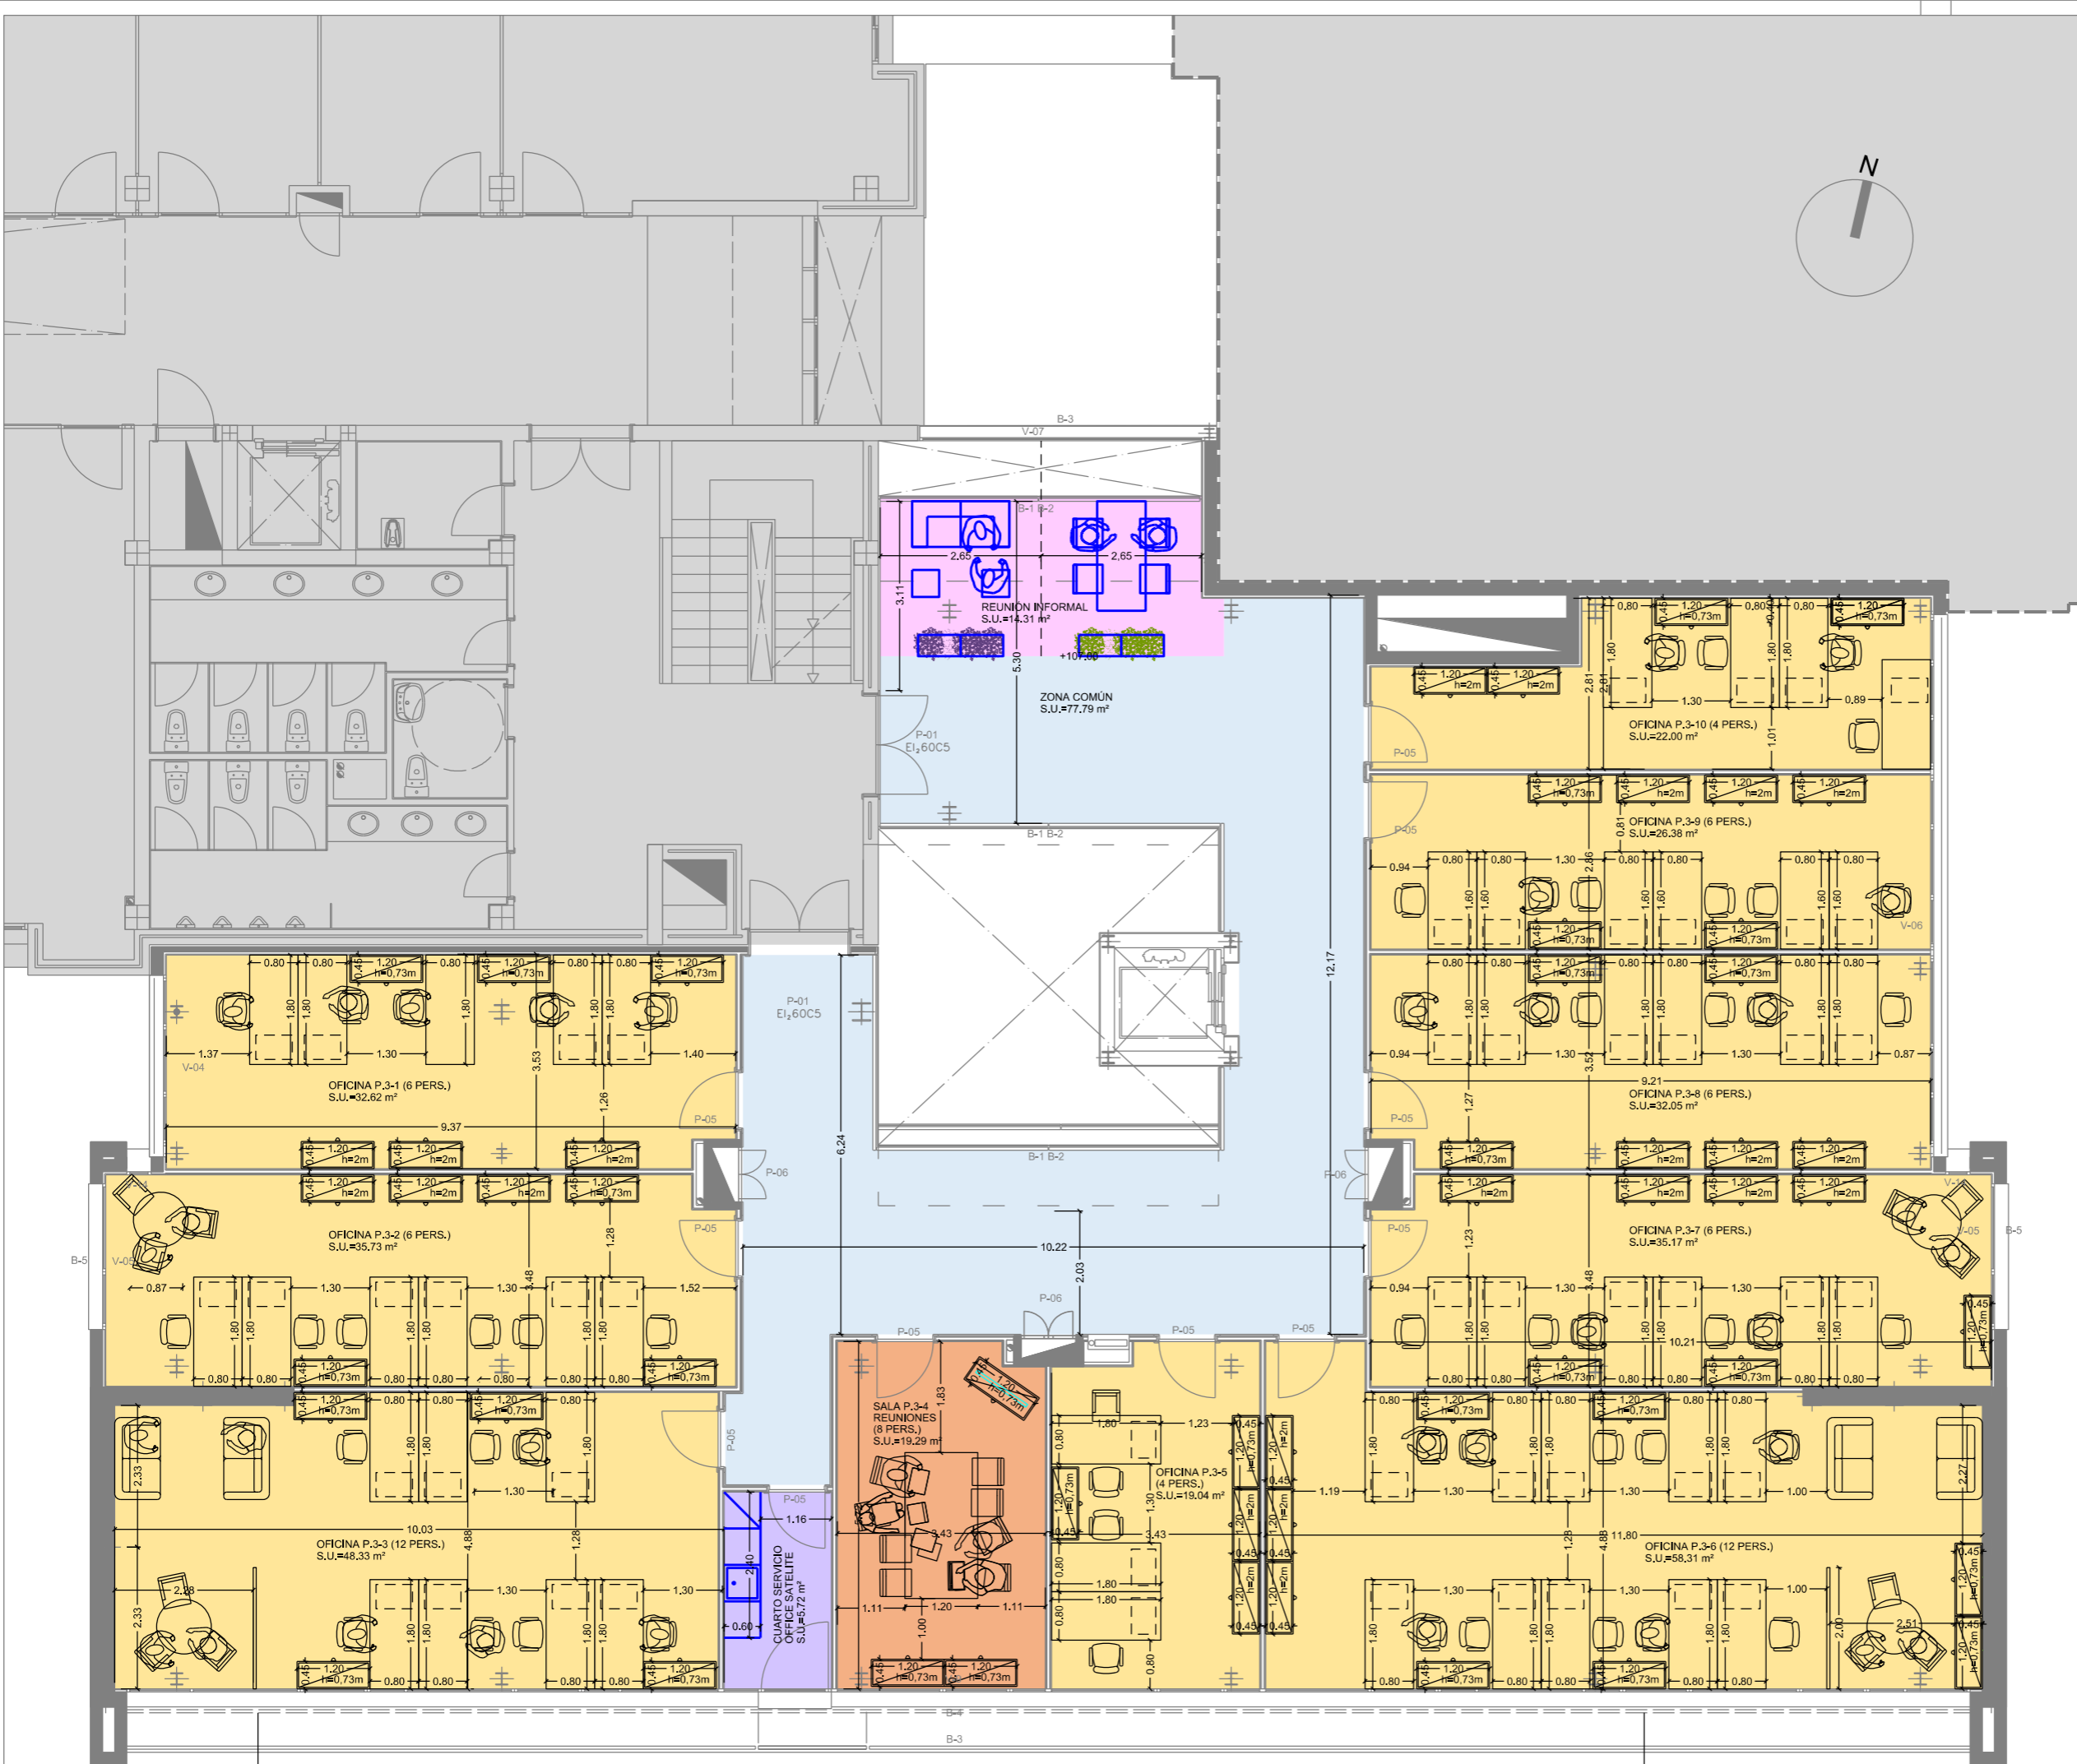




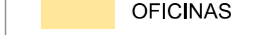
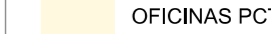




INSTALACIÓN LÍNEA DE VIDA EN CARÁ INFERIOR DE ALEROS

INSTALACIÓN LÍNEA DE VIDA EN CARÁ INFERIOR DE ALEROS

CUADRO DE SUPERFICIES

OFICINA P.4-1	32.62 m ²
OFICINA P.4-2	35.73 m ²
OFICINA P.4-3	48.33 m ²
SALA REUNIONES P.4-4	19.29 m ²
OFICINA P.4-5	19.04 m ²
OFICINA P.4-6	58.31 m ²
OFICINA P.4-7	35.17 m ²
OFICINA P.4-8	32.05 m ²
OFICINA P.4-9	26.38 m ²
OFICINA P.4-10	22.00 m ²
ZONA COMÚN	70.08 m ²
REUNIÓN INFORMAL	10.18 m ²
CUARTO SERVICIO	5.72 m ²
TOTAL SUP. UTIL	414.90 m ²
TOTAL SUP. CONSTRUIDA	472.52 m ²

LEYENDA USOS:

-  ESCULTURA
-  ZONA COMÚN
-  PUNTO VITAL
-  OFICINAS
-  OFICINAS PCT-ITC
-  REUNIÓN
-  REUNIÓN INFORMAL
-  POLIVALENTE / OFFICE
-  INSTALACIONES / ARCHIVO EXP.


PROYECTO:
PROYECTO DE MOBILIARIO Y EQUIPAMIENTO DEL EDIFICIO POLIVALENTE III


SITUACIÓN:
PARQUE CIENTIFICO TECNOLOGICO CAMPUS DE TAFIRA 35017 TM. DE LAS PALMAS DE GC

PROMOTOR:
FPTC-ITC UTE

PLANO DE:
PLANTA CUARTA MOBILIARIO Y EQUIPAMIENTO

FECHA: **MAYO 2015** ESCALA: **1:100 EN A3** PLANO N° **1.4 v2**

PROYECTISTA: 

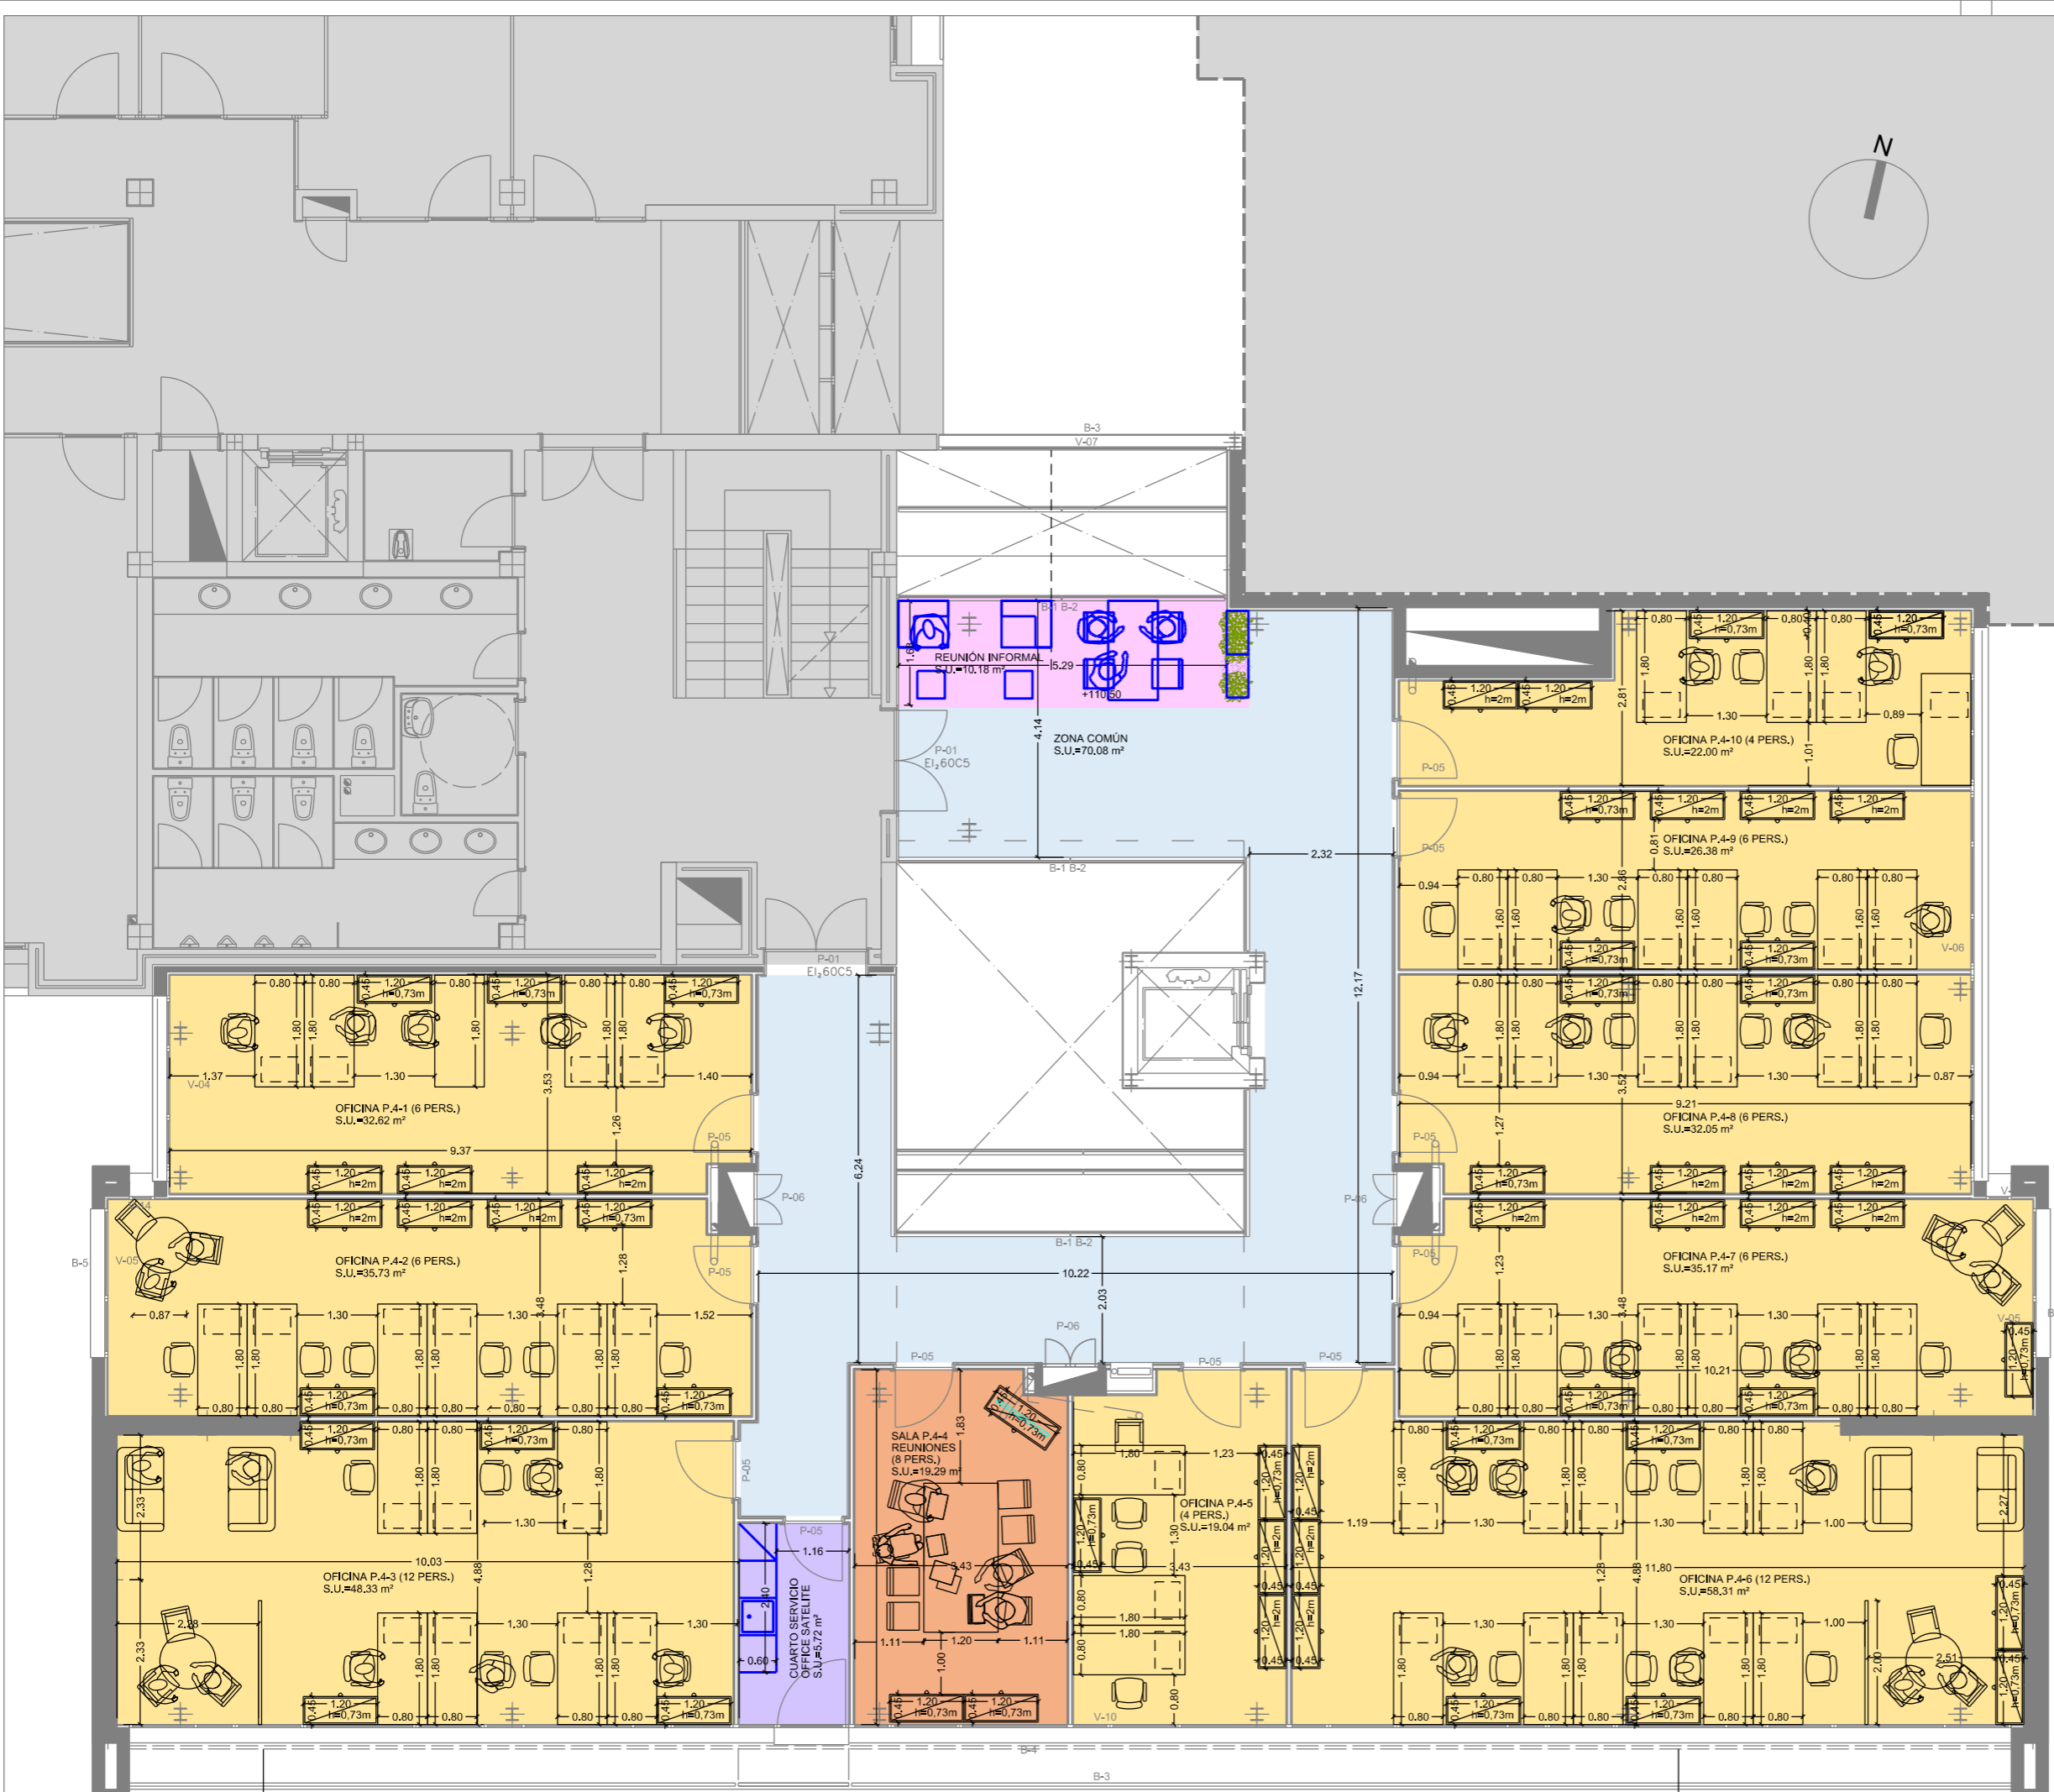

INSTALACIÓN LÍNEA DE VIDA EN CARÁ INFERIOR DE ALEROS

INSTALACIÓN LÍNEA DE VIDA EN CARÁ INFERIOR DE ALEROS